

**EDIFICIO ADMINISTRATIVO
ACTIVIDADES COMPLEMENTARIAS**

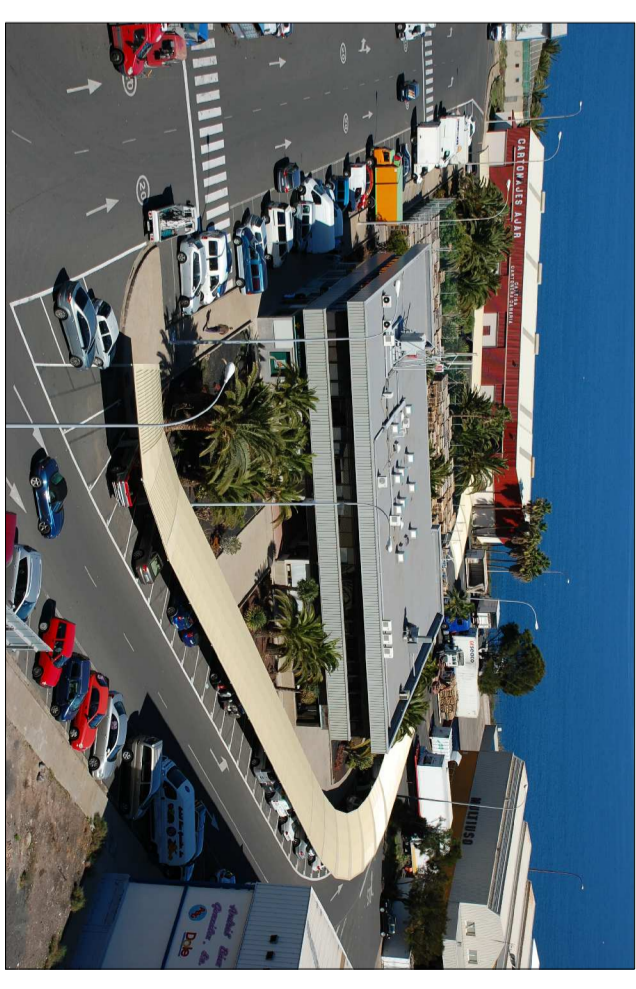


Imagen del Edificio Administrativo

EL PRESENTE DOCUMENTO ES COPIA DE SU ORIGINAL, CUYO AUTOR ES EL ING. T. EN TOPOGRAFIA JOSE GUZMAN BENITEZ SU UTILIZACION TOTAL O PARCIAL, ASI COMO CUALQUIER REPRODUCCION, DISTRIBUCION, CIRCULACION, REEDICION O PRESENTACION EN CUALQUIER FORMA, SIN EL CONSENTIMIENTO EN TODO CASO PROHIBIDA, CUALQUIER MODIFICACION O ALTERACION QUE DESVIARIE UNILATERALMENTE SU CONTENIDO.

DATOS DE LA PARCELA: Local 19 planta baja del edificio administrativo		INGENIERO TÉCNICO EN TOPOGRAFIA: José Manuel Guzmán Benítez	
PETICIONARIO: Mercalaspalmas S.A.		Firma:	
SITUACIÓN / EMPLAZAMIENTO: Termino Municipal de Las Palmas de C.C.		PLANO: Situación y Emplazamiento Edificio Administrativo y Terraza	
PROYECTO: LICITACIÓN DE CAFETERIA EN EDIFICIO ADMINISTRATIVO		ESCALA: 1/250	
		FECHA: Febrero-2022	
		HOJA N.º 2 de 3	