


EDIFICIO ADMINISTRATIVO ACTIVIDADES COMPLEMENTARIAS

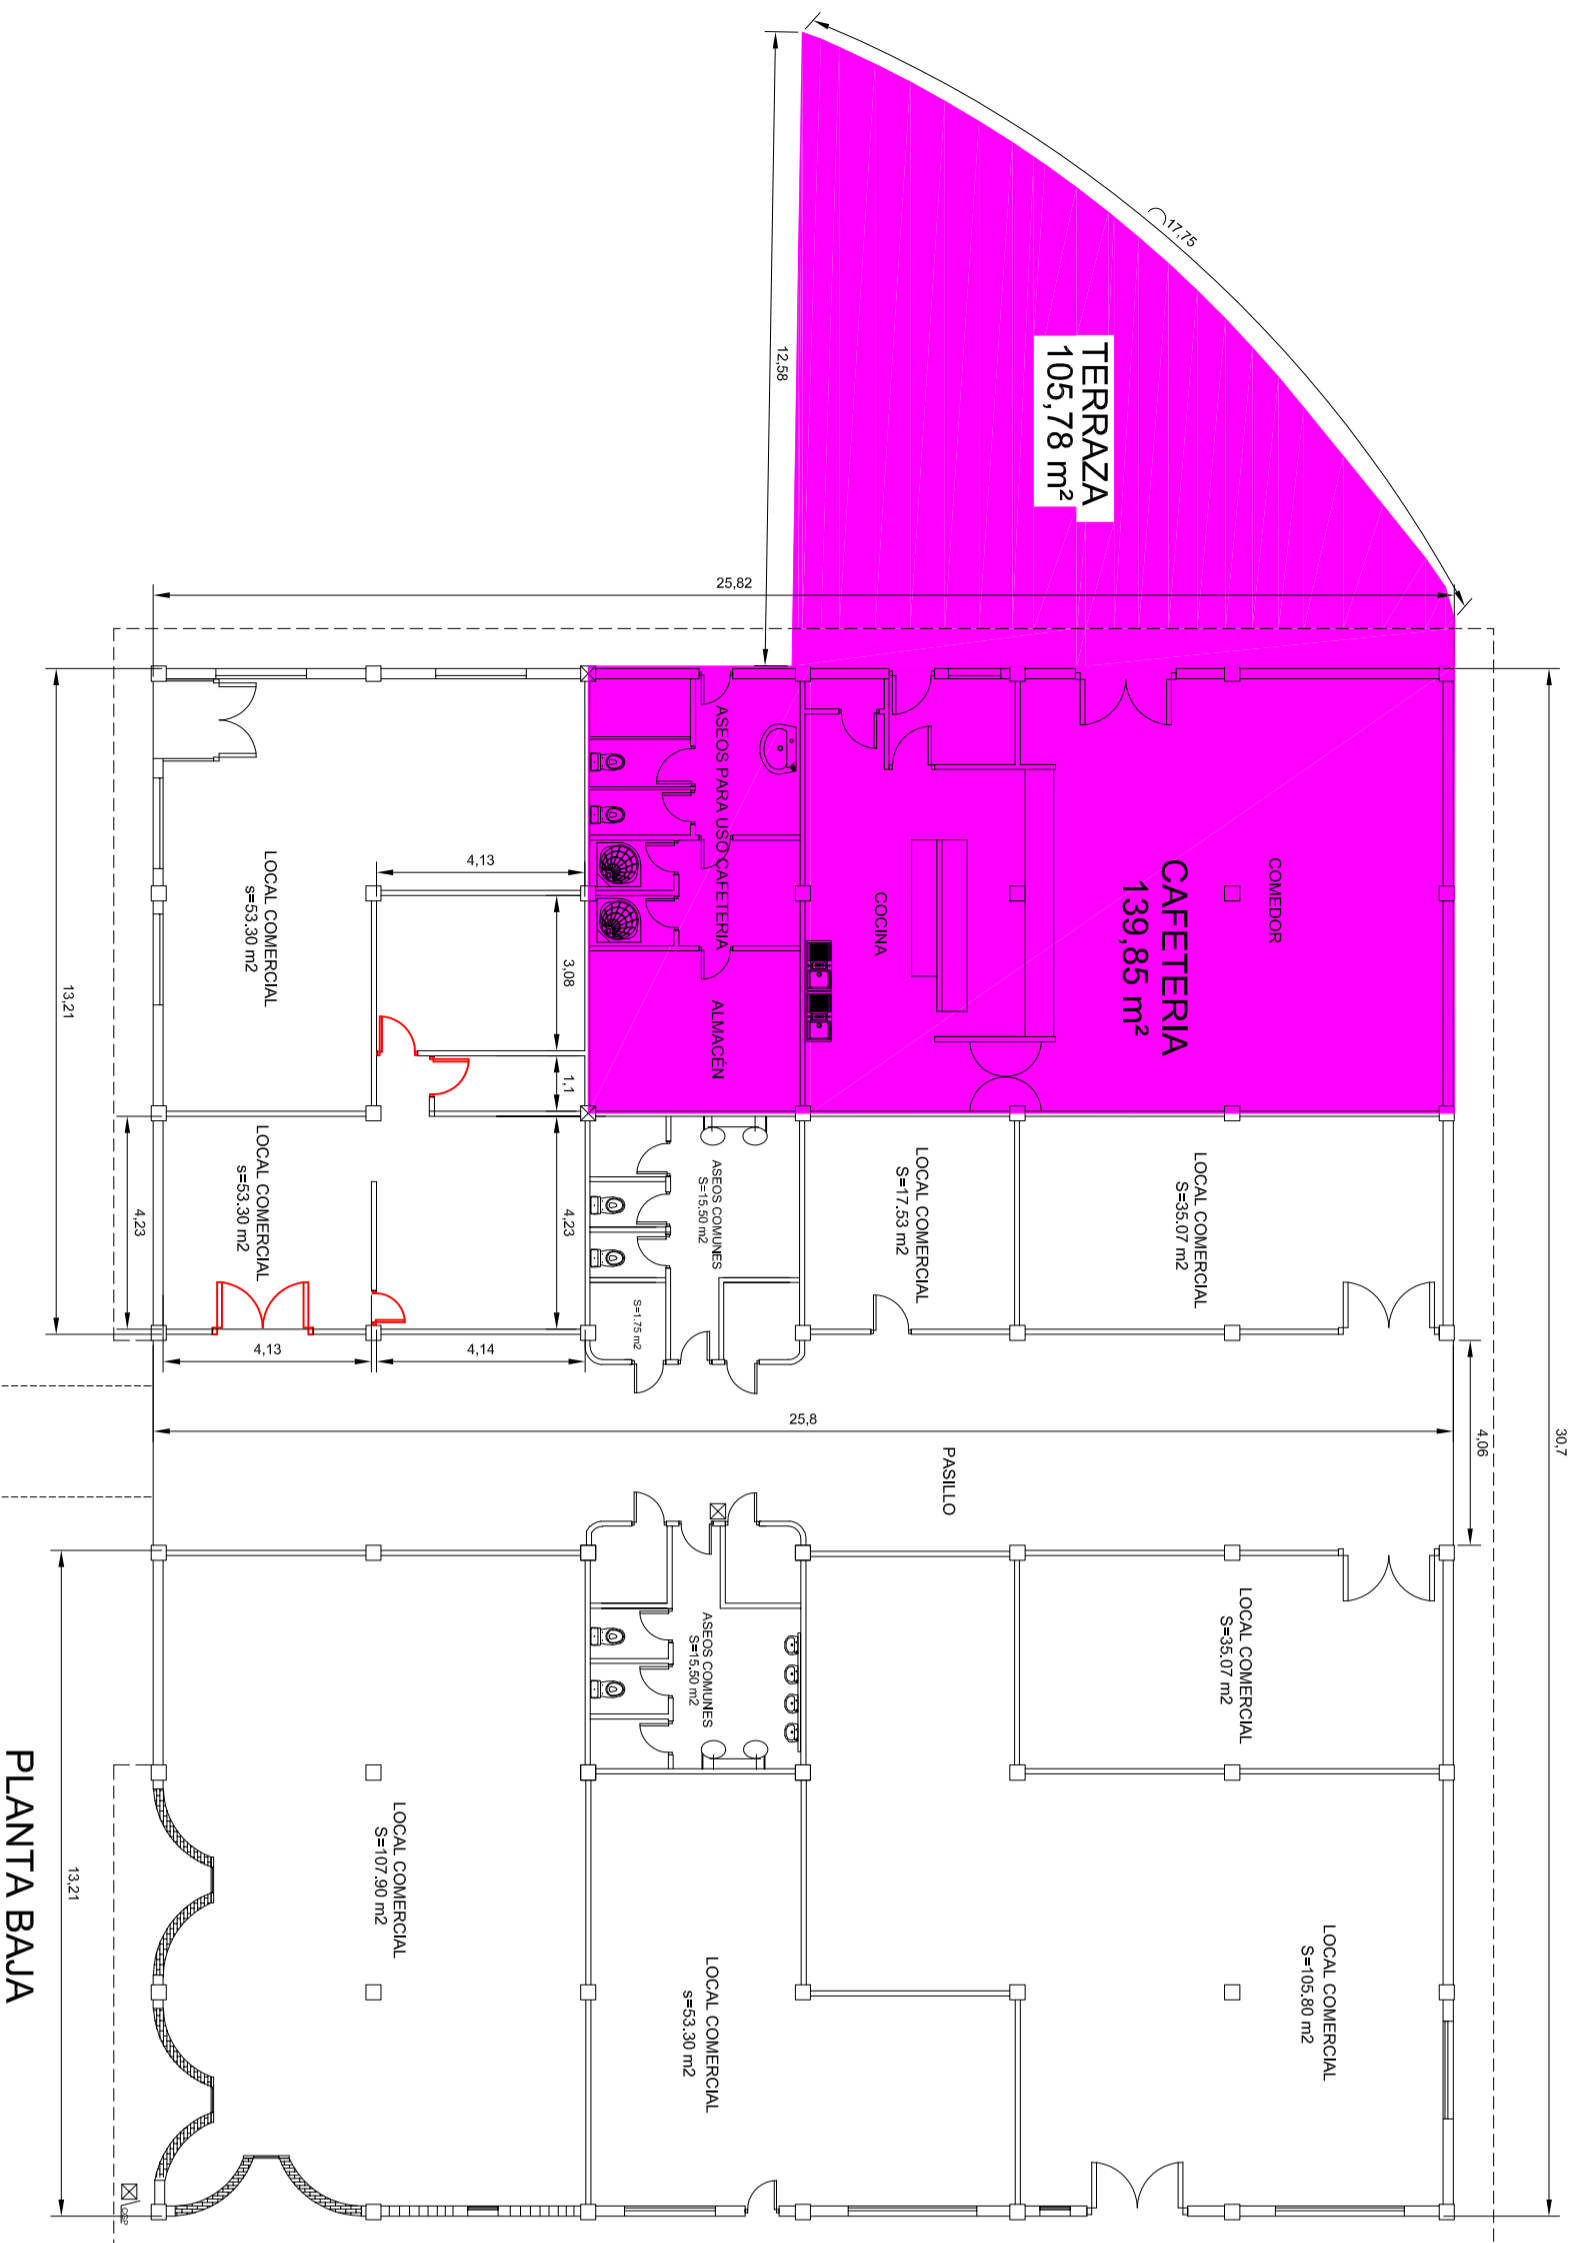

EL PRESENTE DOCUMENTO ES COPIA DE SU ORIGINAL, CUYO AUTOR ES EL ING. T. EN TOPOGRAFIA, JOSÉ GUZMÁN BENTÍZ SU UTILIZACIÓN TOTAL O PARCIAL, ASÍ COMO CUALQUIER REPRODUCCIÓN O CESIÓN A TERCEROS, REQUERIRÁ LA PREVA AUTORIZACIÓN EXPRESA DE SU AUTOR, QUEDANDO EN TODO CASO PROHIBIDA CUALQUIER MODIFICACIÓN O ALTERACIÓN QUE DESVIARIE UNILATERALMENTE SU CONTENIDO.

DATOS DE LA PARCELA: Local 19 planta baja del edificio administrativo

PETICIONARIO:

Mercalaspalmas S.A.

PROYECTO:

LICITACIÓN DE CAFETERIA EN EDIFICIO ADMINISTRATIVO

SITUACIÓN / EMPLAZAMIENTO:

Término Municipal de Las Palmas de C.C.

CUADRO DE SUPERFICIES EDIFICIO ADMINISTRATIVO: PLANTA BAJA	
Local 19 en Planta Baja	Sup=139,85 m ²
Zona comedor y cocina	Sup=106,25 m ²
Zona de aseos y almacén	Sup= 33,60 m ²
Zona exterior de terraza	Sup=105,78 m ²

INGENIERO TÉCNICO EN TOPOGRAFIA:

José Manuel Guzmán Bentíez

Colgado nº 4.888

Firma:



Móvil 669 767 668
Tfno.928 896 371

PLANO:

Plano Detalle: Cafetería y Terraza

FECHA:

Febrero-2022

ESCALA:

1/150



HOJA N°

3 de 3



Imagen del Edificio Administrativo



Imagen de la terraza de la cafetería