



(Sin escala)

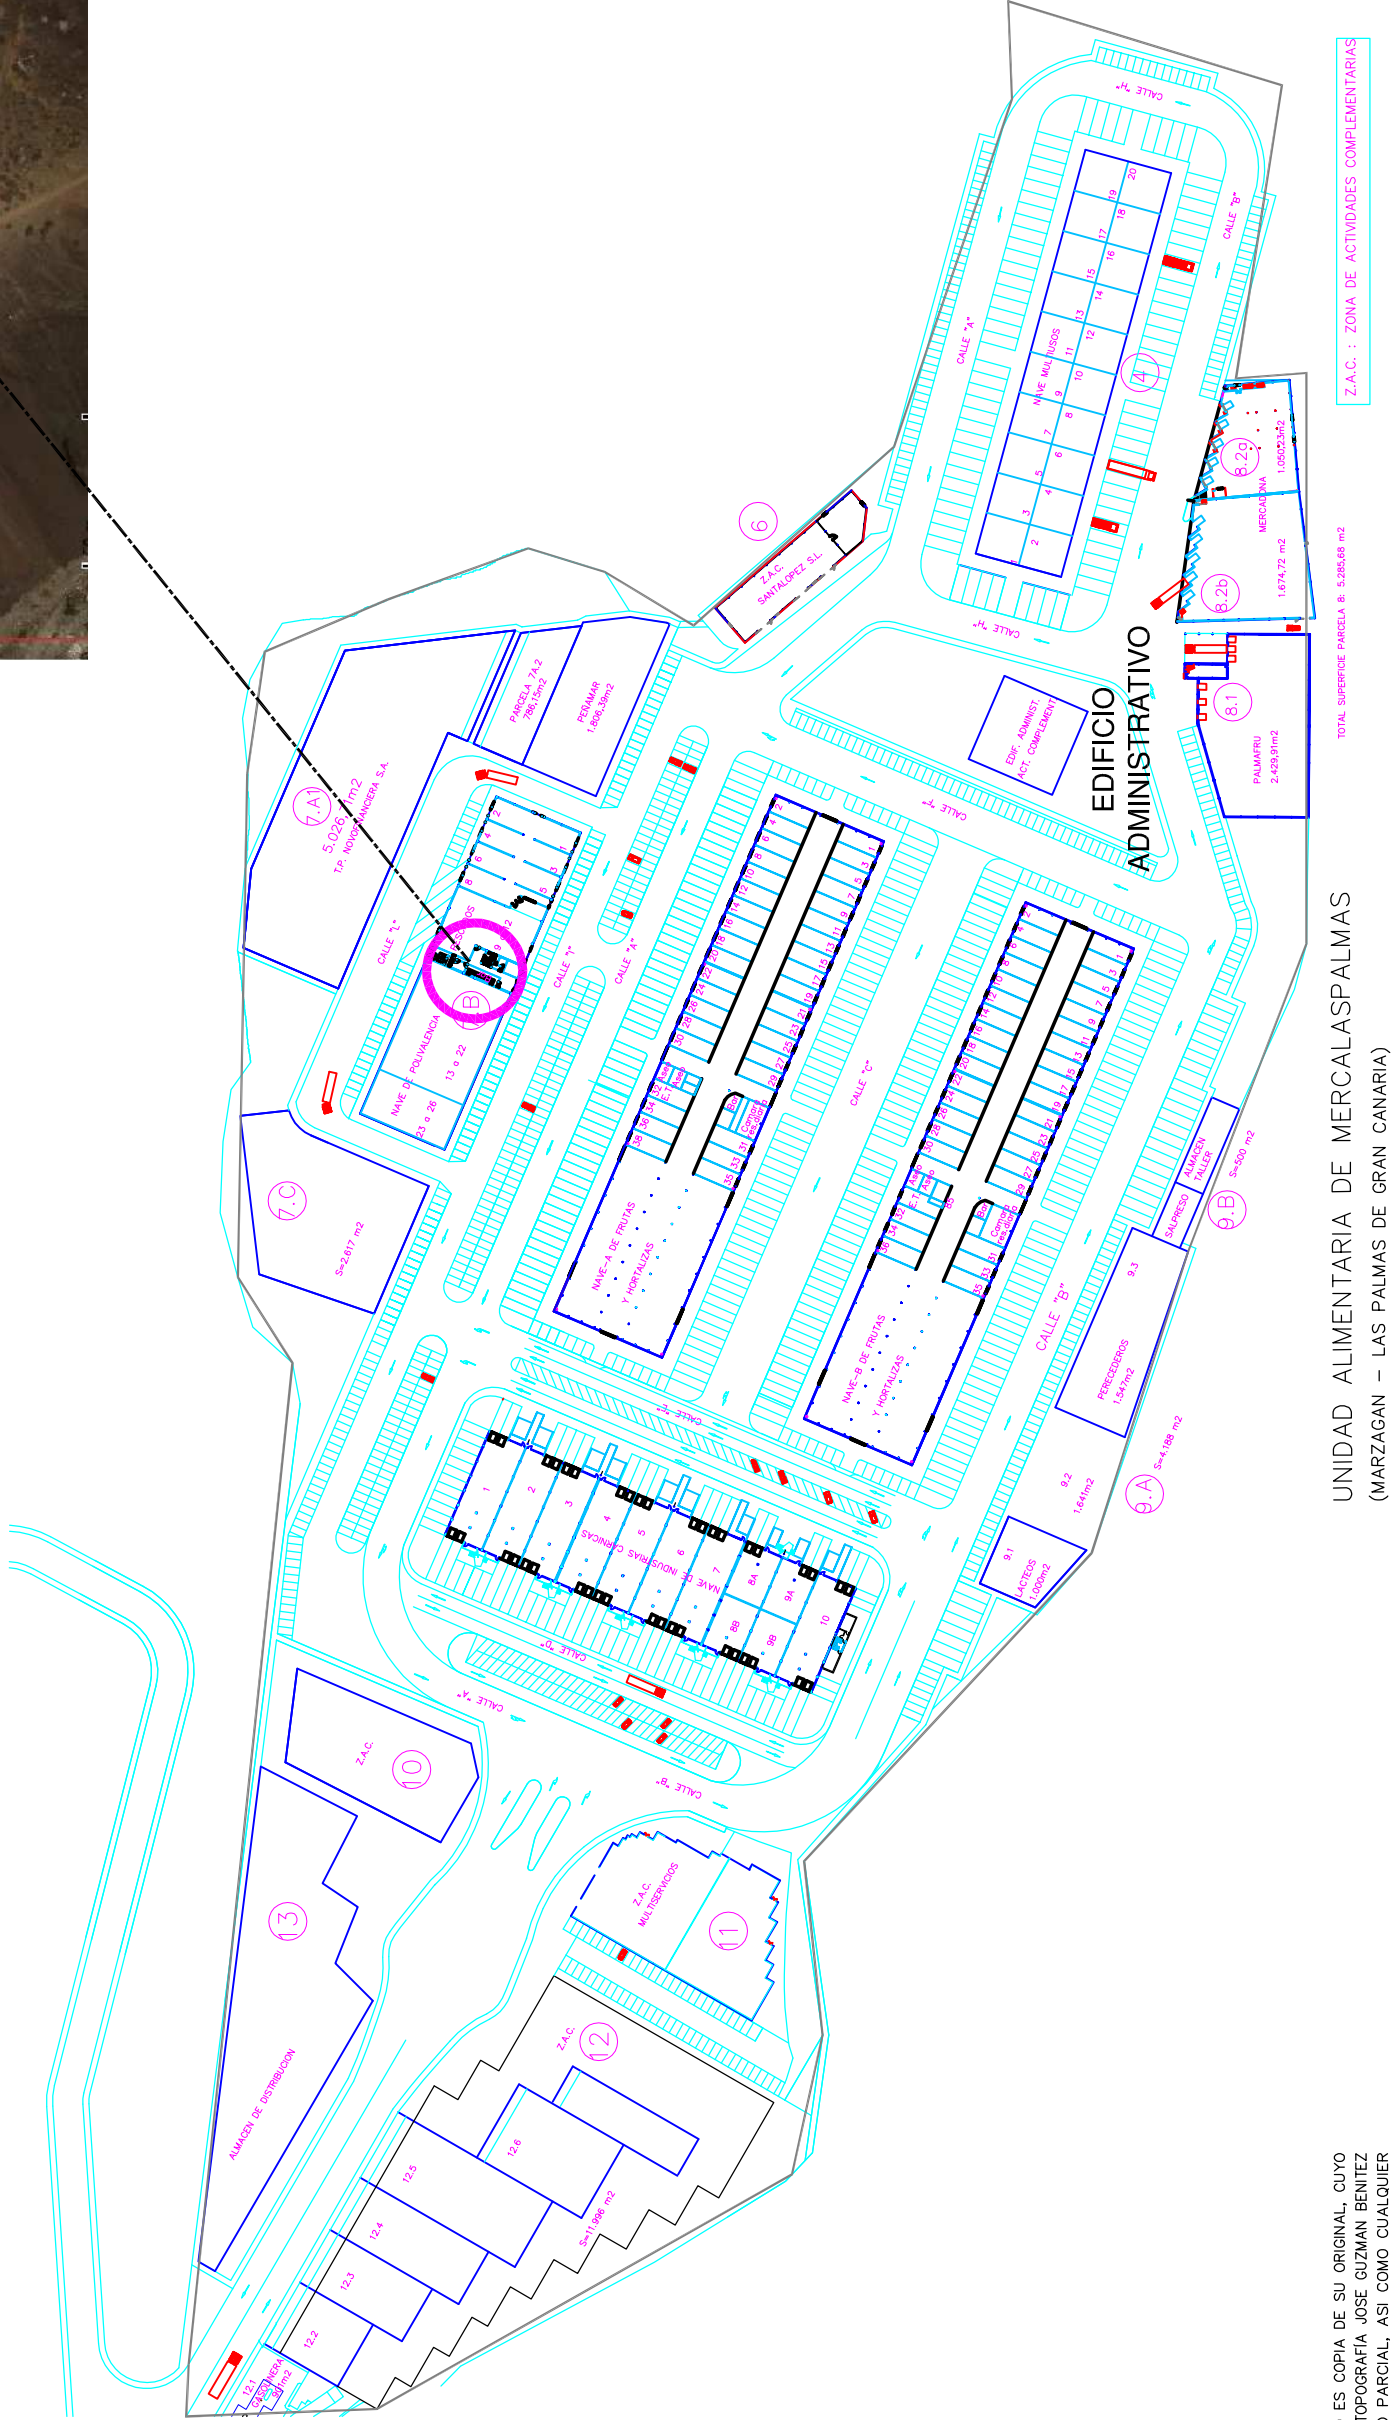

EL PRESENTE DOCUMENTO ES COPIA DE SU ORIGINAL, CUYO AUTOR ES EL ING. T. EN TOPOGRAFIA JOSE GUZMAN BENITEZ. SU UTILIZACION TOTAL O PARCIAL, ASI COMO CUALQUIER REPRODUCCION O CESION A TERCEROS, REQUERIRA LA PREVIA AUTORIZACION EXPRESA DE SU AUTOR, QUEDANDO EN TODO CASO PROHIBIDA CUALQUIER MODIFICACION O ALTERACION QUE DESVIRTUE UNILATERALMENTE SU CONTENIDO.

UNIDAD ALIMENTARIA DE MERCALASPALMAS
(MARZAGAN - LAS PALMAS DE GRAN CANARIA)

Z.A.C. : ZONA DE ACTIVIDADES COMPLEMENTARIAS

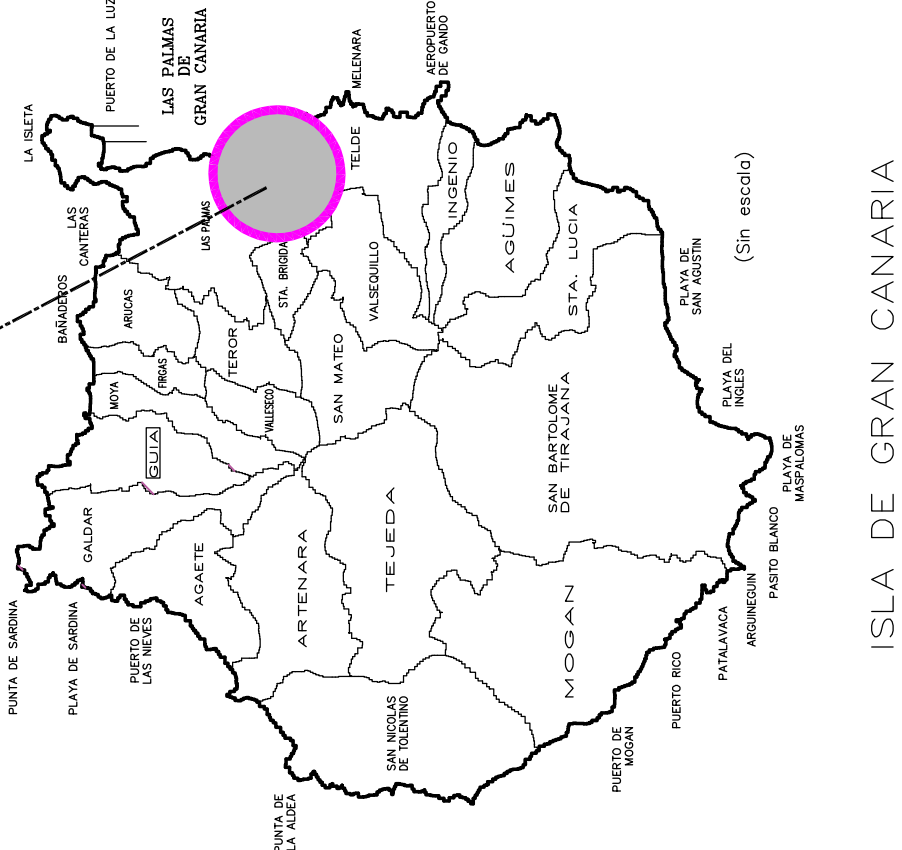

ISLA DE GRAN CANARIA

DATOS DE LA PARCELA: Nave Polivalente

PETICIONARIO:

Mercalaspalmas S.A.

PROYECTO:

CONCURSO DE LOCAL 21 EN NAVE DE POLIVALENCIA

INGENIERO TÉCNICO EN TOPOGRAFIA:

José Manuel Guzmán Benítez
Colegiado nº 4.888



Móvil 669-767668
Tfno.928/ 89-63-71

PLANO:

Situación y Emplazamiento

FECHA:


Octubre-2017

SITUACIÓN / EMPLAZAMIENTO:

Urbanización Industrial Mercalaspalmas
T.M. de Las Palmas de G.C.

ESCALA:

1/2500

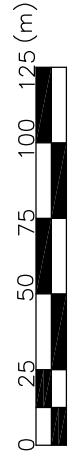

HOJA Nº

1 de 3