

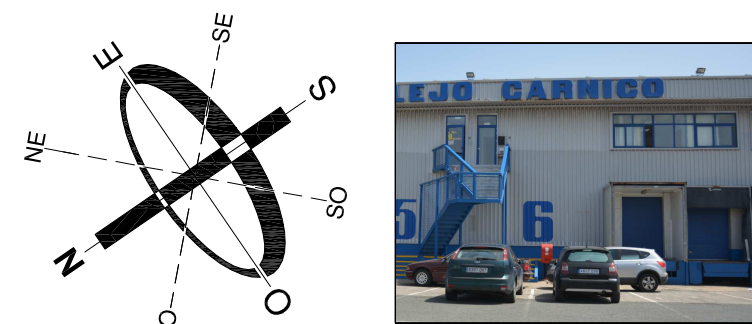


PLANTA BAJA - MÓDULO 6

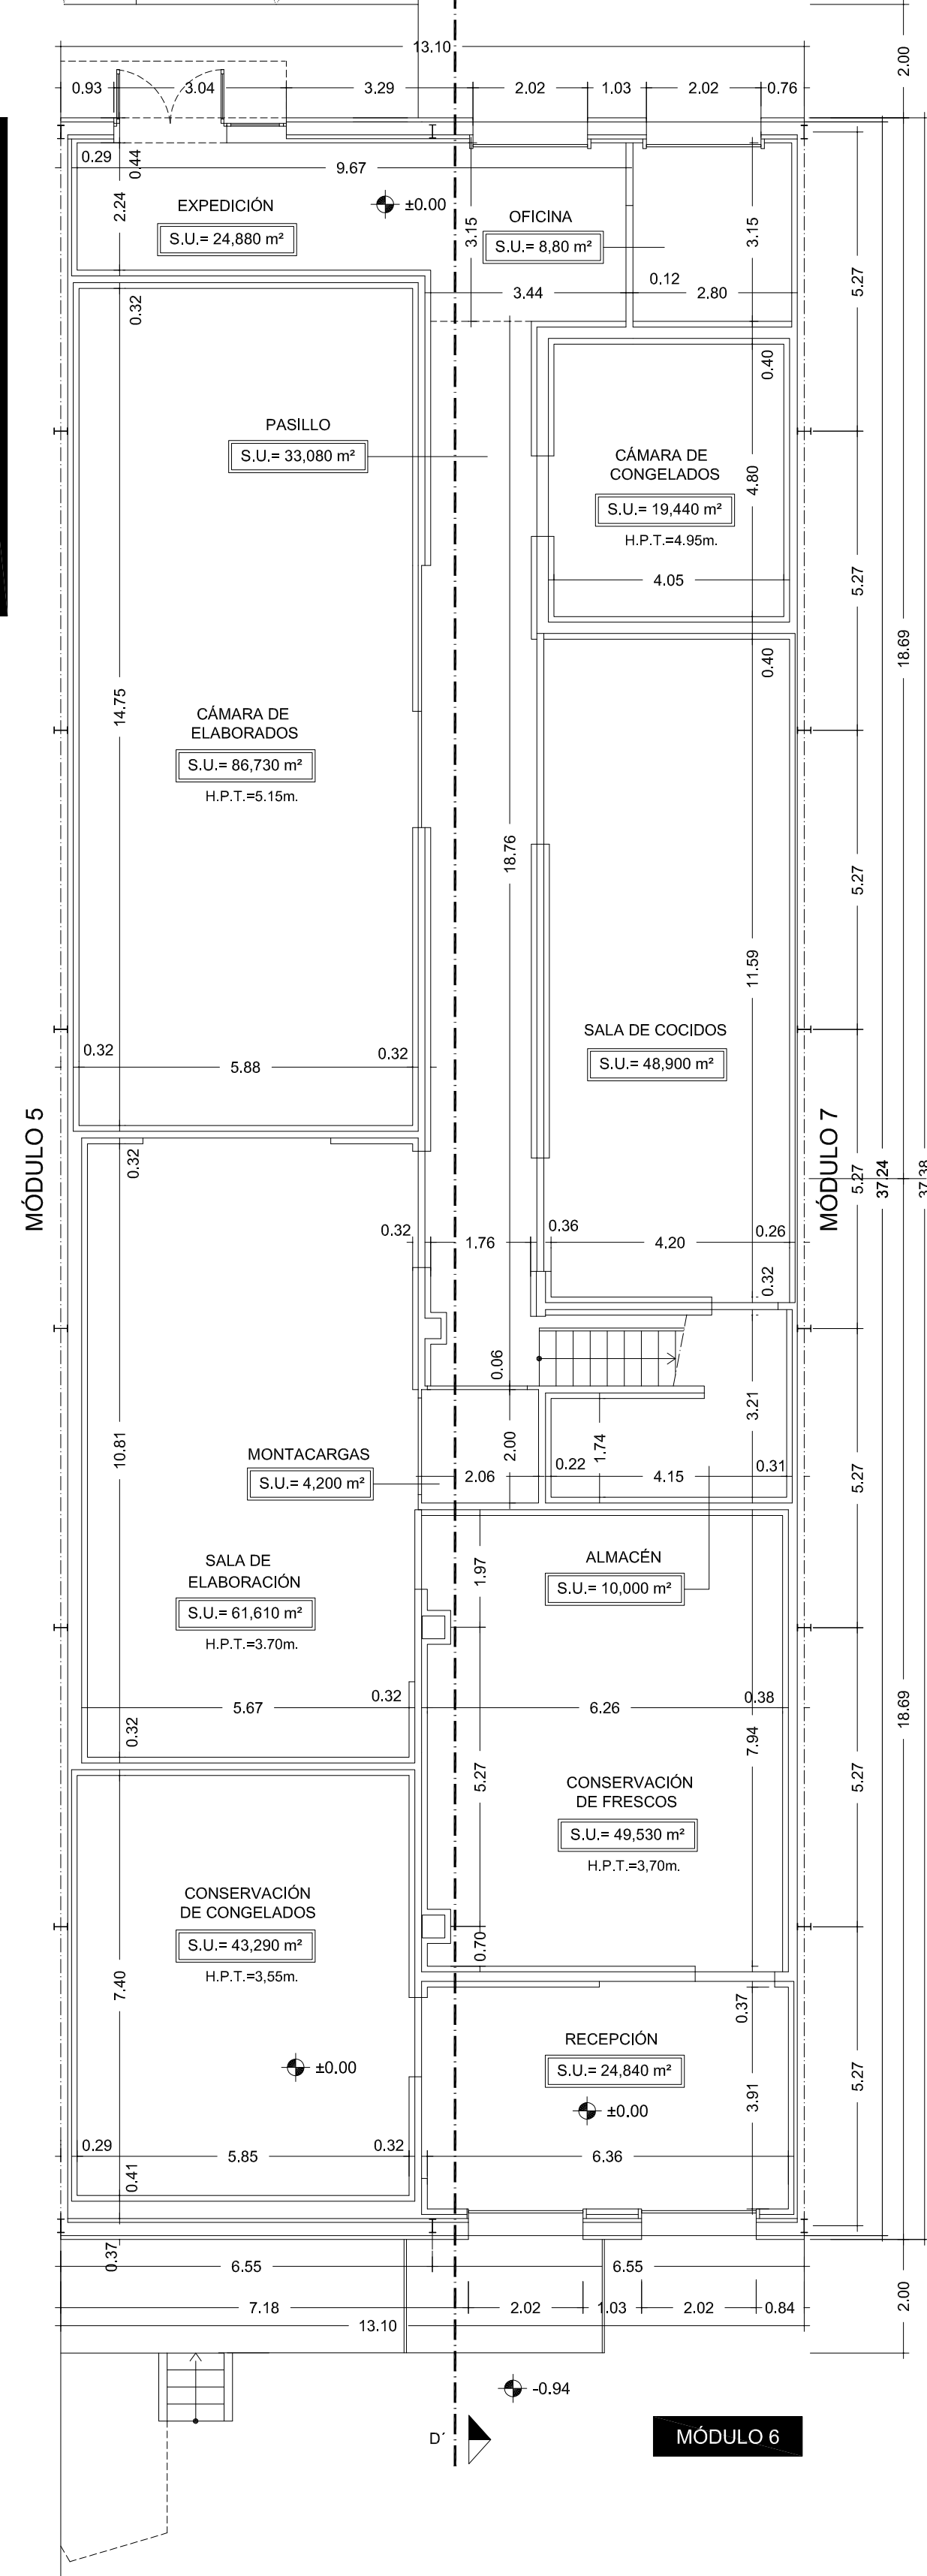

PLANTA GENERAL NAVE DE INDUSTRIAS CÁRNICAS

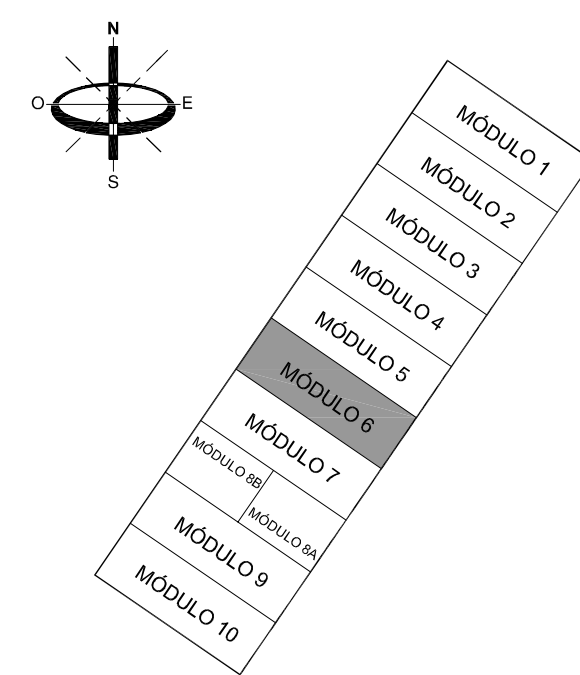

LEYENDA

H.P.T.= ALTURA DE PISO A TECHO
H.P.F.= ALTURA DE PISO A FALSO TECHO

MÓDULO 6 PLANTA BAJA

ESTANCIAS	SUPERFICIE ÚTIL (m²)
EXPEDICIÓN	24,84
OFICINA	8,80
PASILLO	33,08
CÁMARA CONGELADOS	19,44
CÁMARA ELABORADOS	86,73
SALA DE COCIDOS	48,90
ALMACÉN	10,00
MONTACARGAS	4,20
SALA ELABORACIÓN	61,61
CONSERVACIÓN FRESCOS	49,53
CONSERVACIÓN CONGELADOS	43,29
RECEPCIÓN	24,84

TOTAL S. ÚTIL PLANTA BAJA	415,26
---------------------------	--------

MÓDULO 6 PLANTA ALTA

ESTANCIAS	SUPERFICIE ÚTIL (m²)
DISTRIBUIDOR	10,84
SALA POLIVALENTE 1	21,77
DESPACHO 1	19,09
DESPACHO 2	11,96
ARCHIVO	11,74
CUARTO LIMPIEZA	2,08
PASILLO	25,64
SALA POLIVALENTE 2	37,46
ALMACÉN	8,18
CUARTO	5,24
BAÑO 1	9,97
BAÑO 2	10,28
ASEO	2,48


TOTAL S. ÚTIL PLANTA ALTA	176,73
---------------------------	--------

TOTAL S. ÚTIL PLANTA BAJA + ALTA	591,99
----------------------------------	--------

TOTAL S. CONSTRUIDA PLANTA BAJA	487.8
---------------------------------	-------

TOTAL C. CONSTRUIDA ENTREVISTA	202,0
--------------------------------	-------

PLANTA ALTA - MÓDULO 6

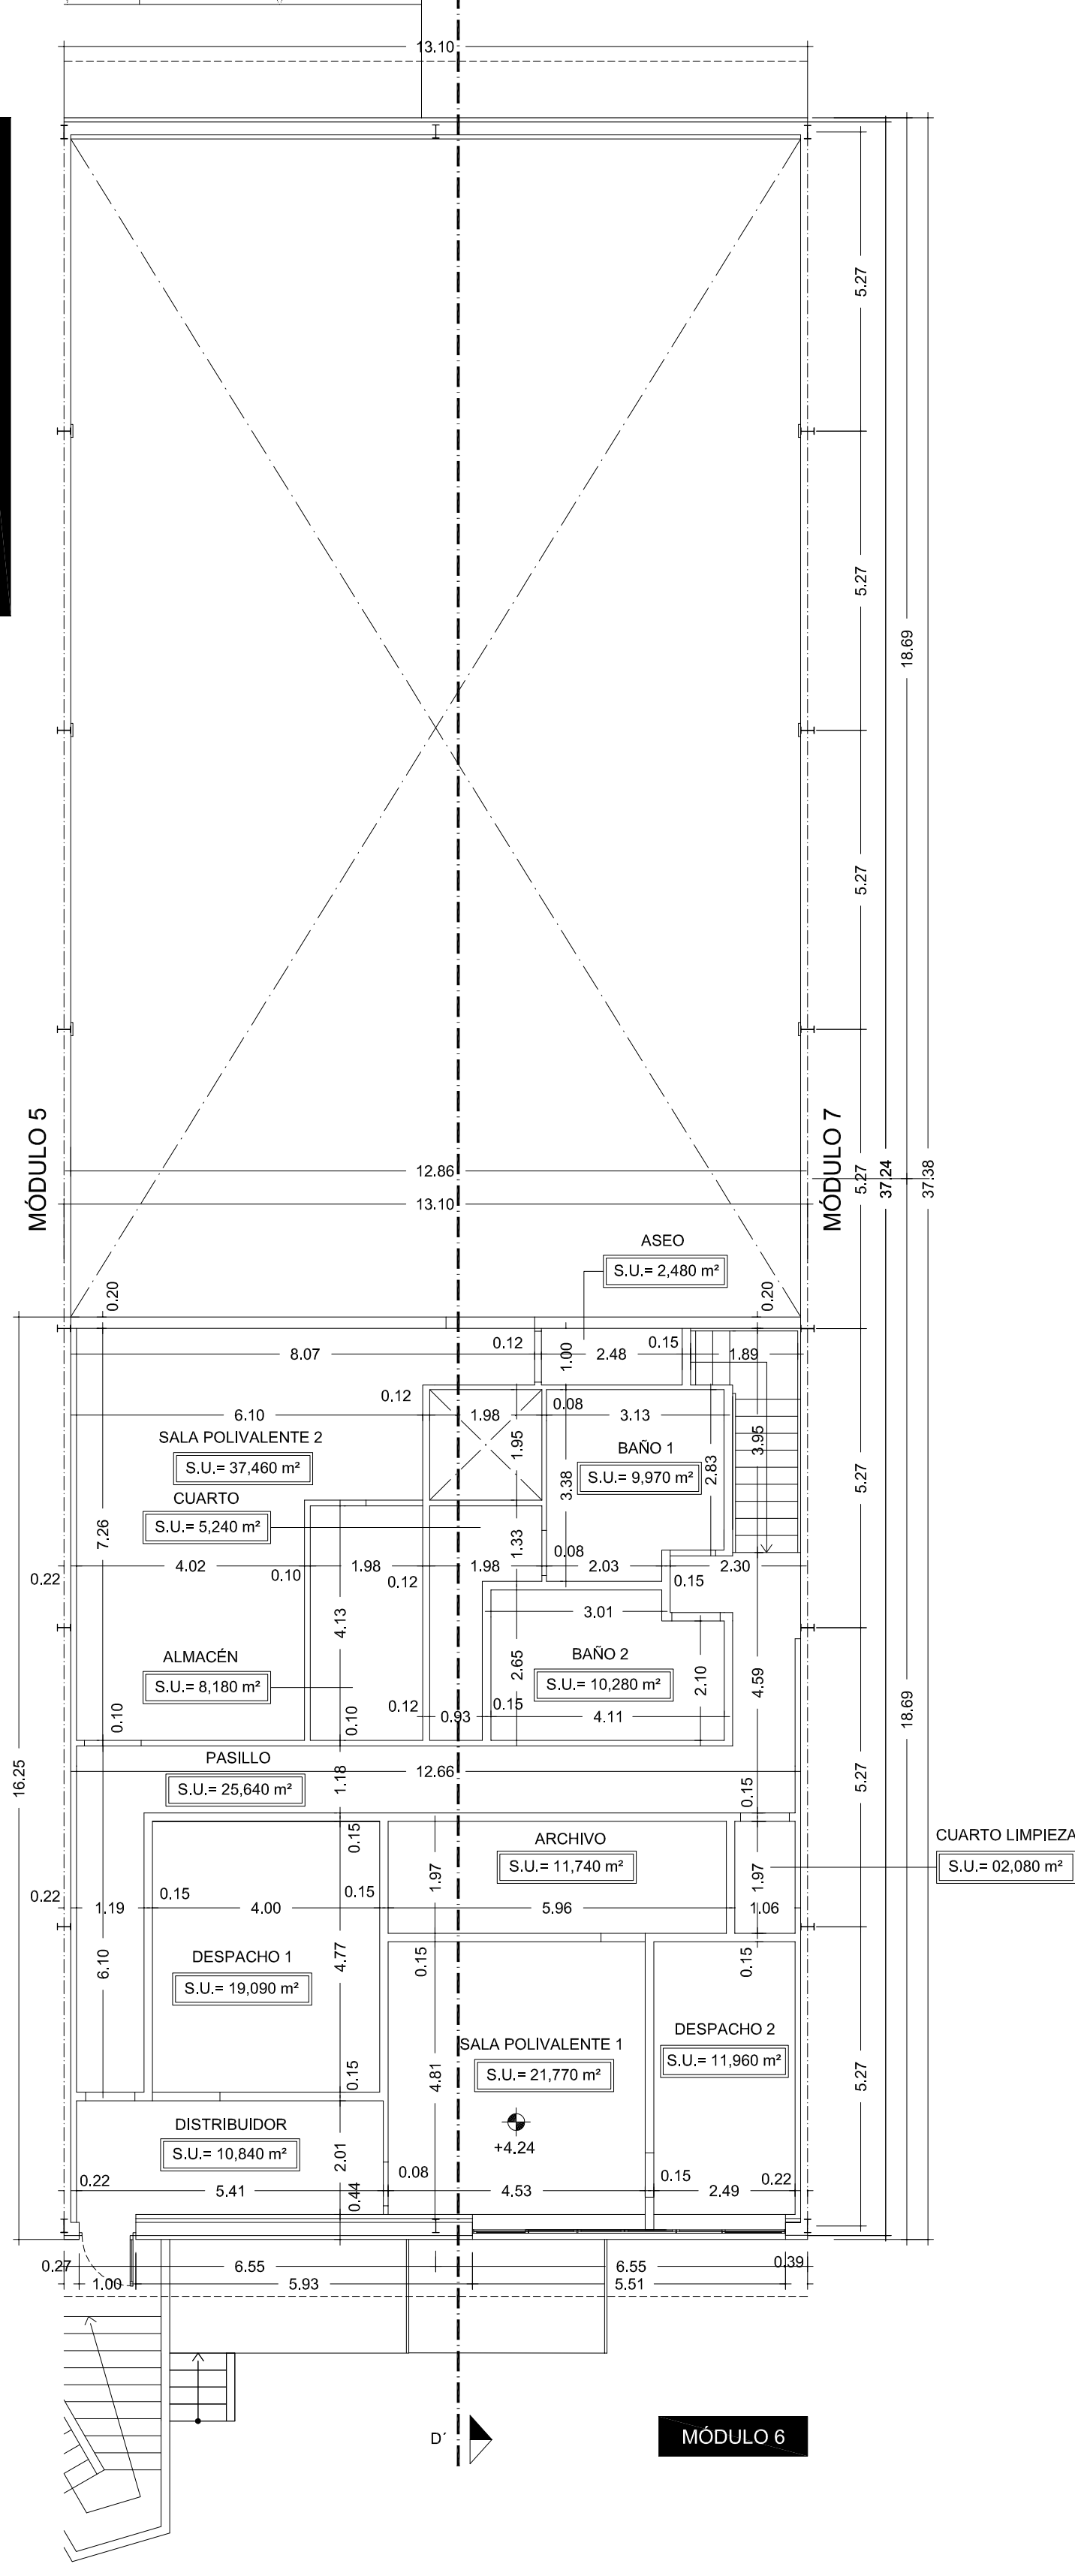

SECCIÓN TRANSVERSAL D-D'

